


Annexe 2 Courrier No 10

26

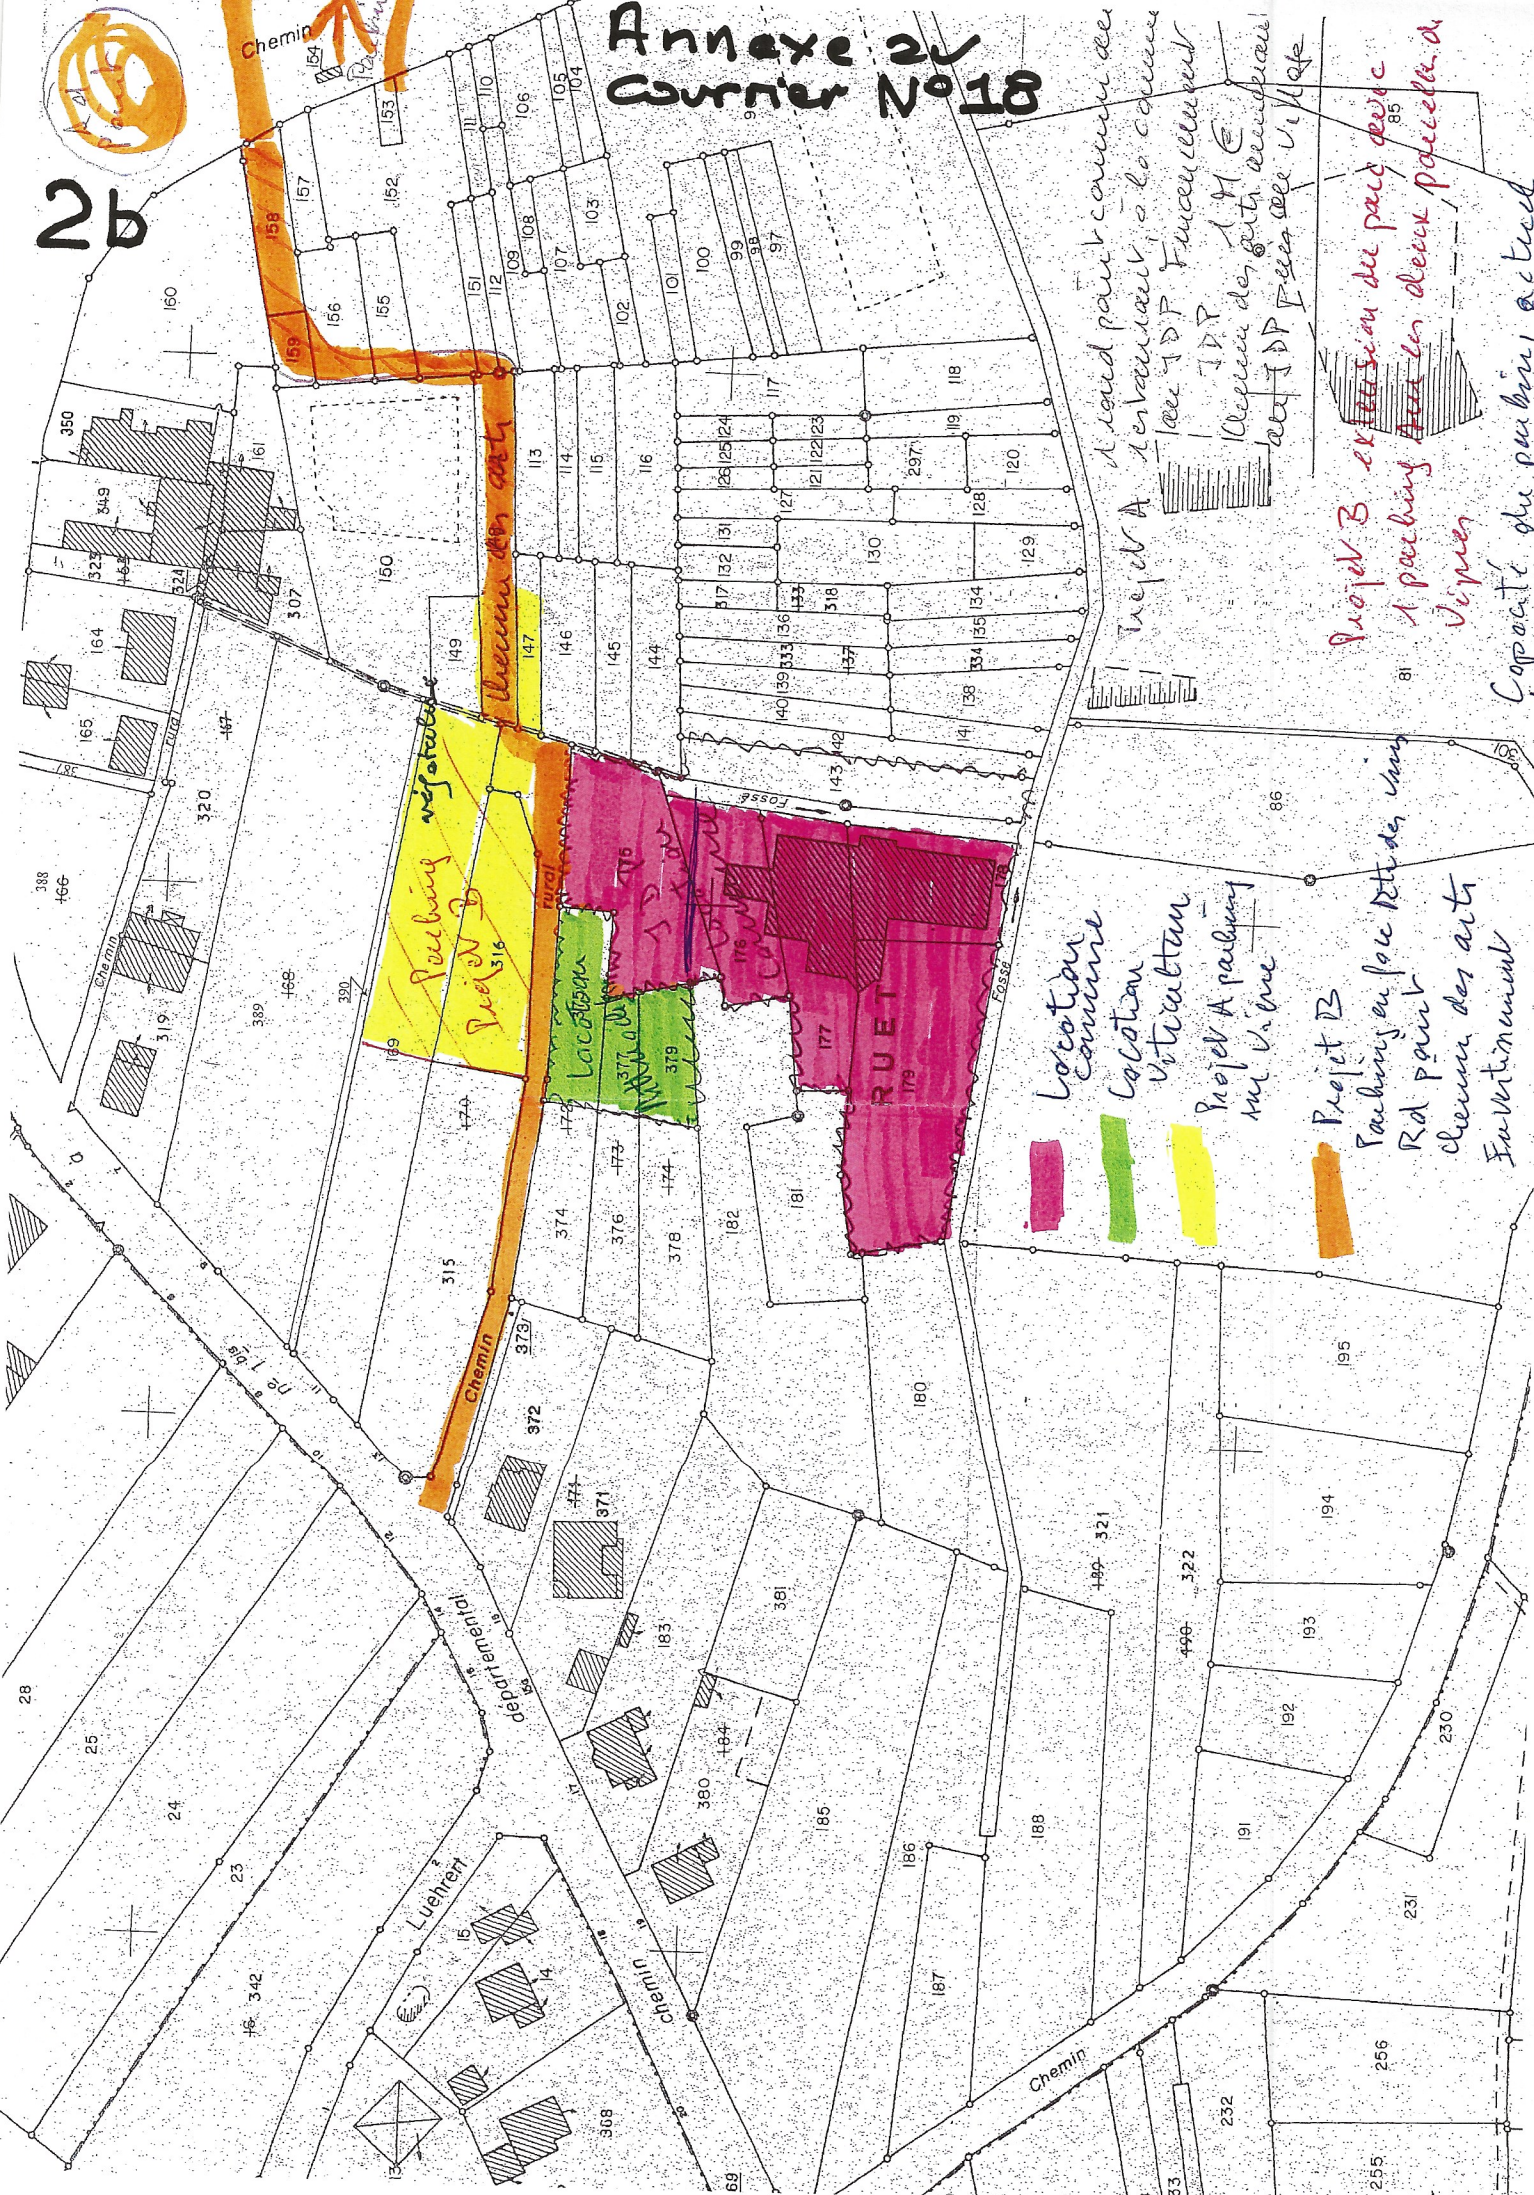

- Location commune
- Location viticulteur
- Projet A parking sur venue
- Projet B Parking au face Rd des vignes Rd pour chemin des arts Environnement

Rue A d'abord pour commune de
 l'ensemble de la commune
 avec JDP Financièrement
 JDP
 l'ensemble des vignes
 avec JDP l'ensemble de la commune

Projet B extension du parc de
 1 parking sur la face parcelle de
 vignes
 Capacité du parking actuel

338 466
 325 343
 164
 165
 319
 320 467
 389 468
 390
 388
 350
 161
 159
 158
 157
 156
 155
 154
 153
 110
 106
 105
 104
 103
 102
 101
 100
 99
 98
 97
 117
 118
 119
 120
 128
 129
 113
 114
 115
 116
 117
 121
 122
 123
 297
 120
 129
 149
 147
 146
 145
 144
 143
 142
 141
 140
 139
 138
 137
 136
 135
 134
 133
 132
 131
 130
 128
 129
 127
 126
