

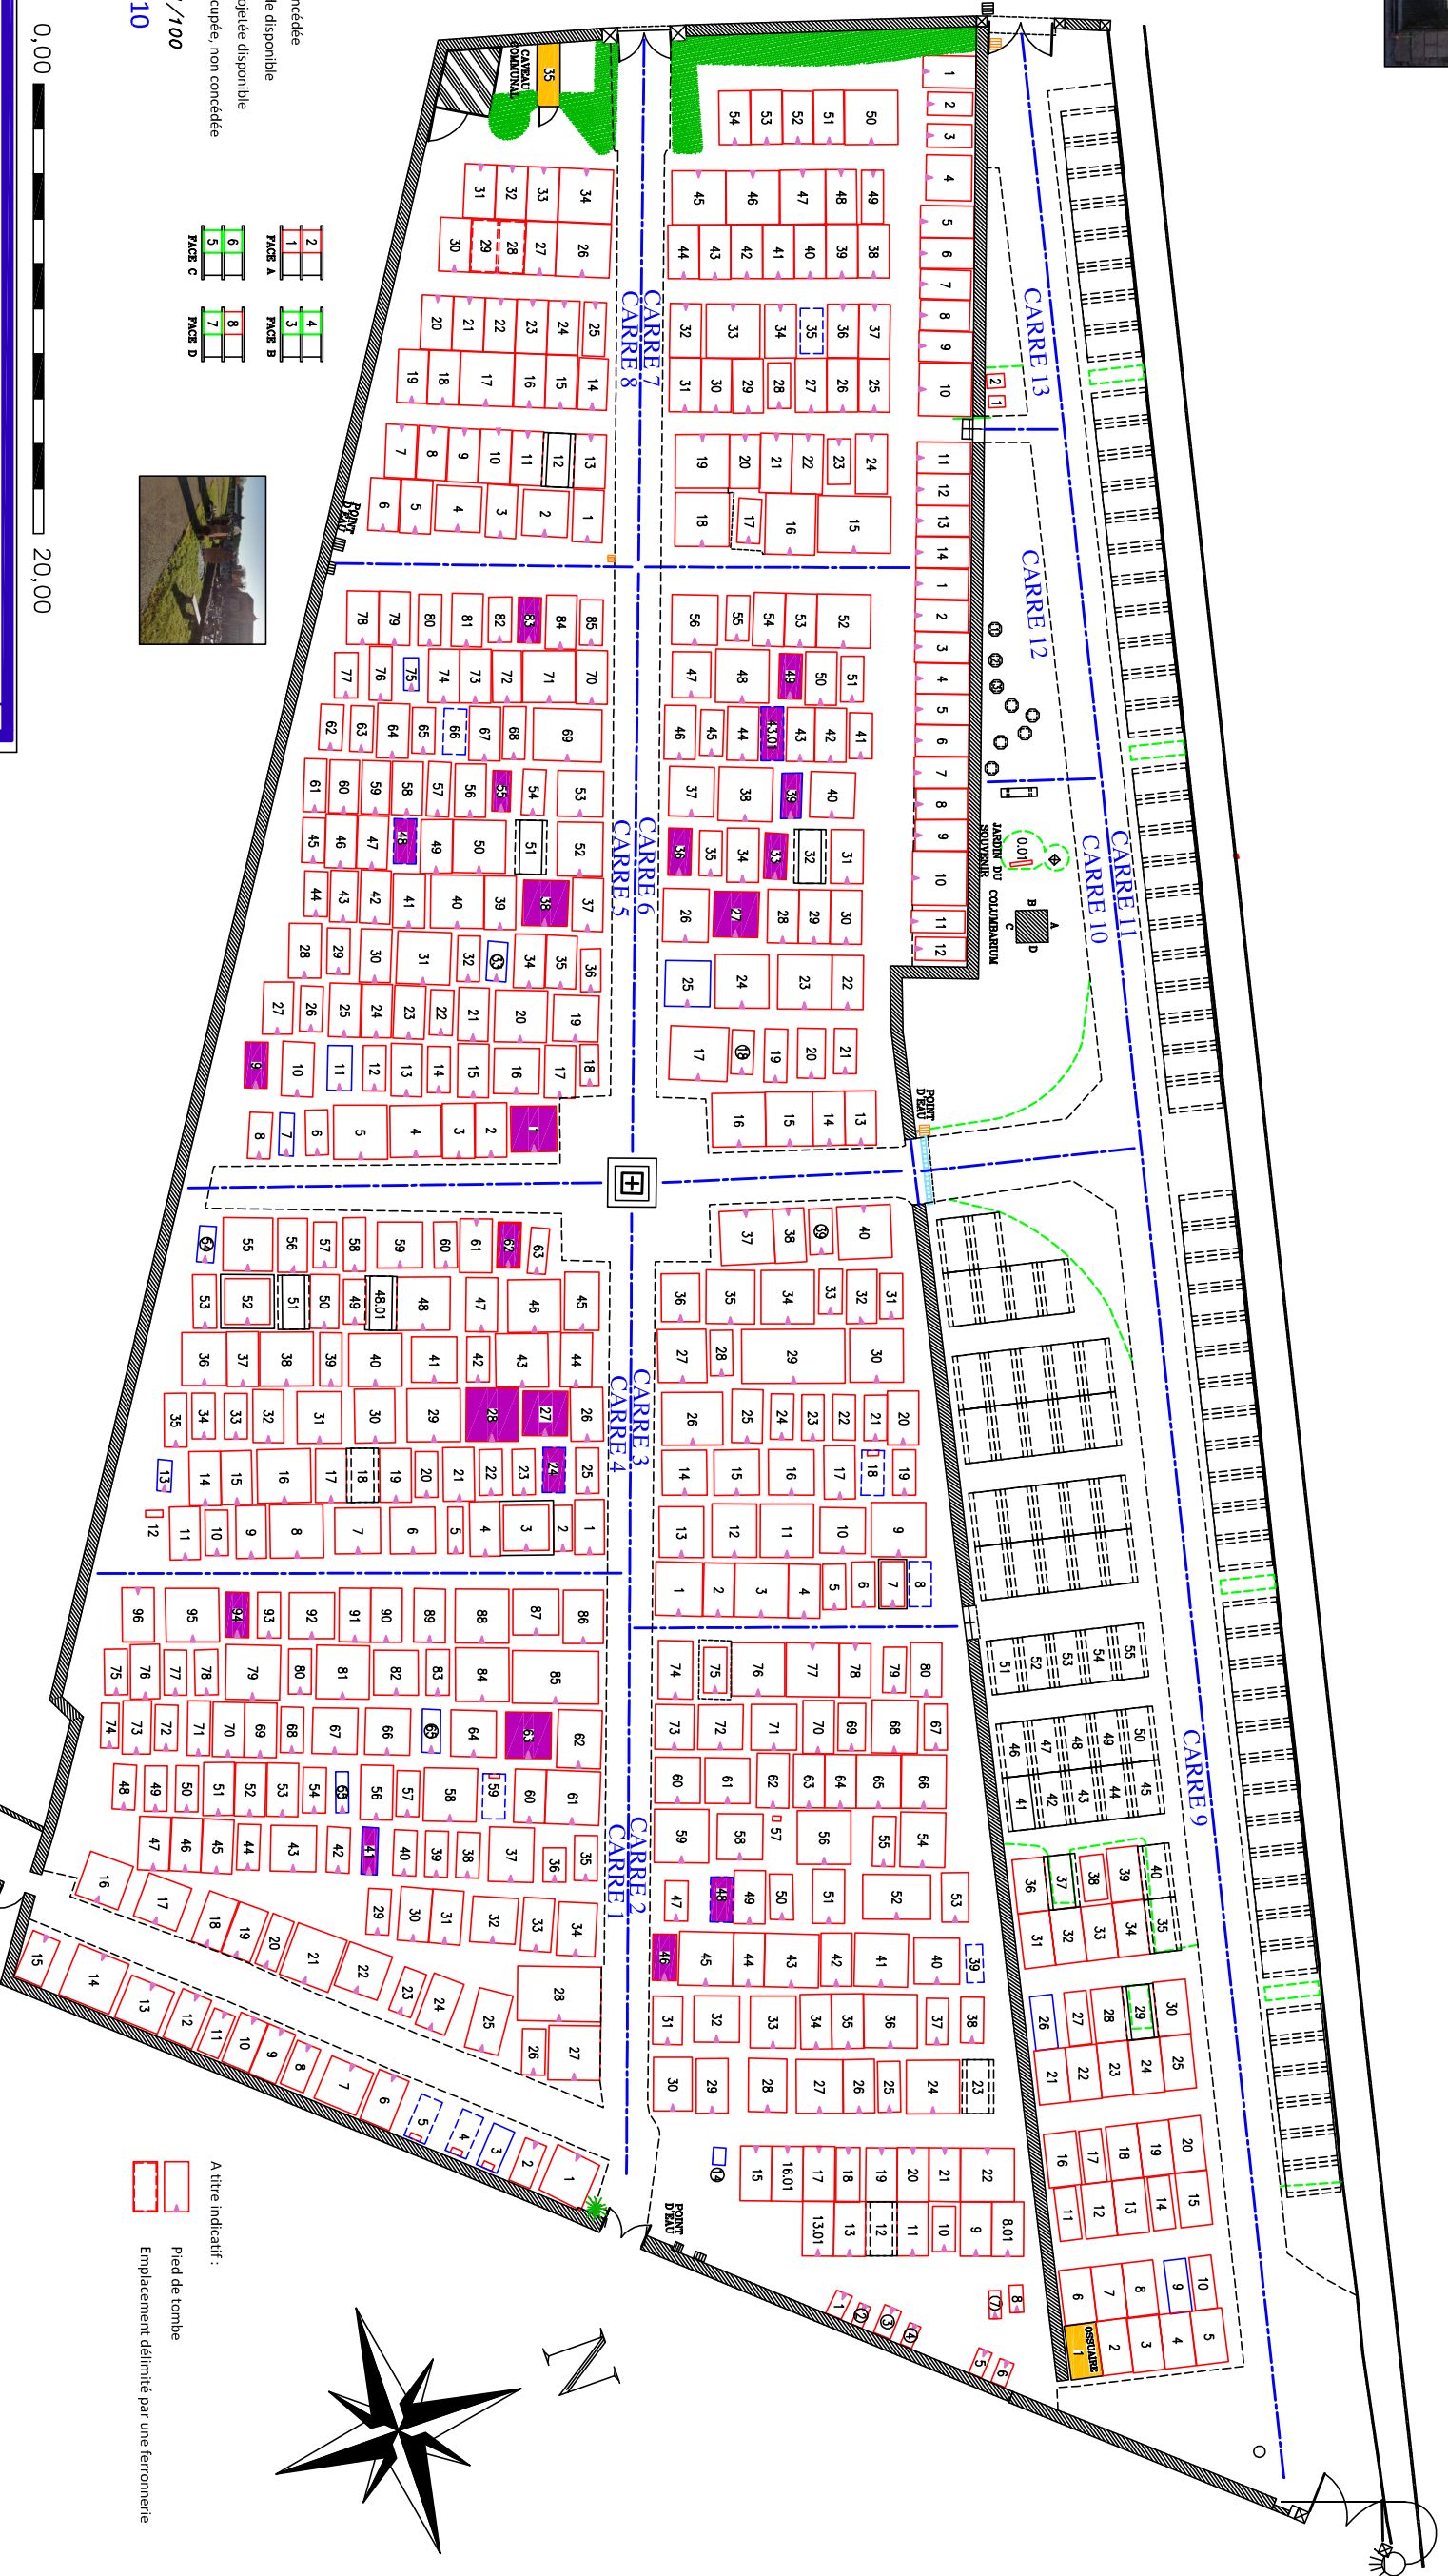


# CIMETIERE DE BONNEMAIN

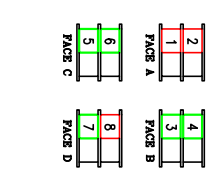

- LEGENDE**
- Case concédée
  - Case vide disponible
  - Case projetée disponible
  - Case occupée, non concédée

ECHELLE 1/100  
CARRE 10

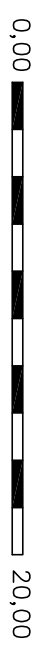

BONNEMAIN		35	
	ITV	INTERVENTION	
ATC	PB		
EDI	ELABOR		
MAJT	FC		
MAJD	OE		
VALID	MAIRIE		
LIV	JPB	18/06/2024	
PLAN FIN DE PROCEDURE		ECHELLE 1/200	

DOSSIER N° : 2019046GCM

**GRUPE ELABOR**  
18, rue des Murgers BP6 - 21380 MESSIGNY  
Tél: 03.80.50.81.81 Fax: 03.80.35.48.88

**LEGENDE**

- Emplacement justifiable d'une Procédure de reprise
- Emplacement projeté disponible 1.40 / 2.40
- Emplacement inconnu
- Emplacement en pleine terre
- Emplacement bâti
- Emplacement concédé non occupé 1.40 / 2.40
- Emplacement en terre non matérialisé
- Limite de carrés

- A titre indicatif :
- Pied de tombe
  - Emplacement délimité par une ferronnerie

