



[www.ville-macau.fr](http://www.ville-macau.fr)


# Réunion publique enfouissement réseaux Chemin du bord de l'eau Travaux de réfections des digues 07/04/2025



Le réseau  
très haut débit  
public



Syndicat des Bassins versants  
Artigue-Maqueline

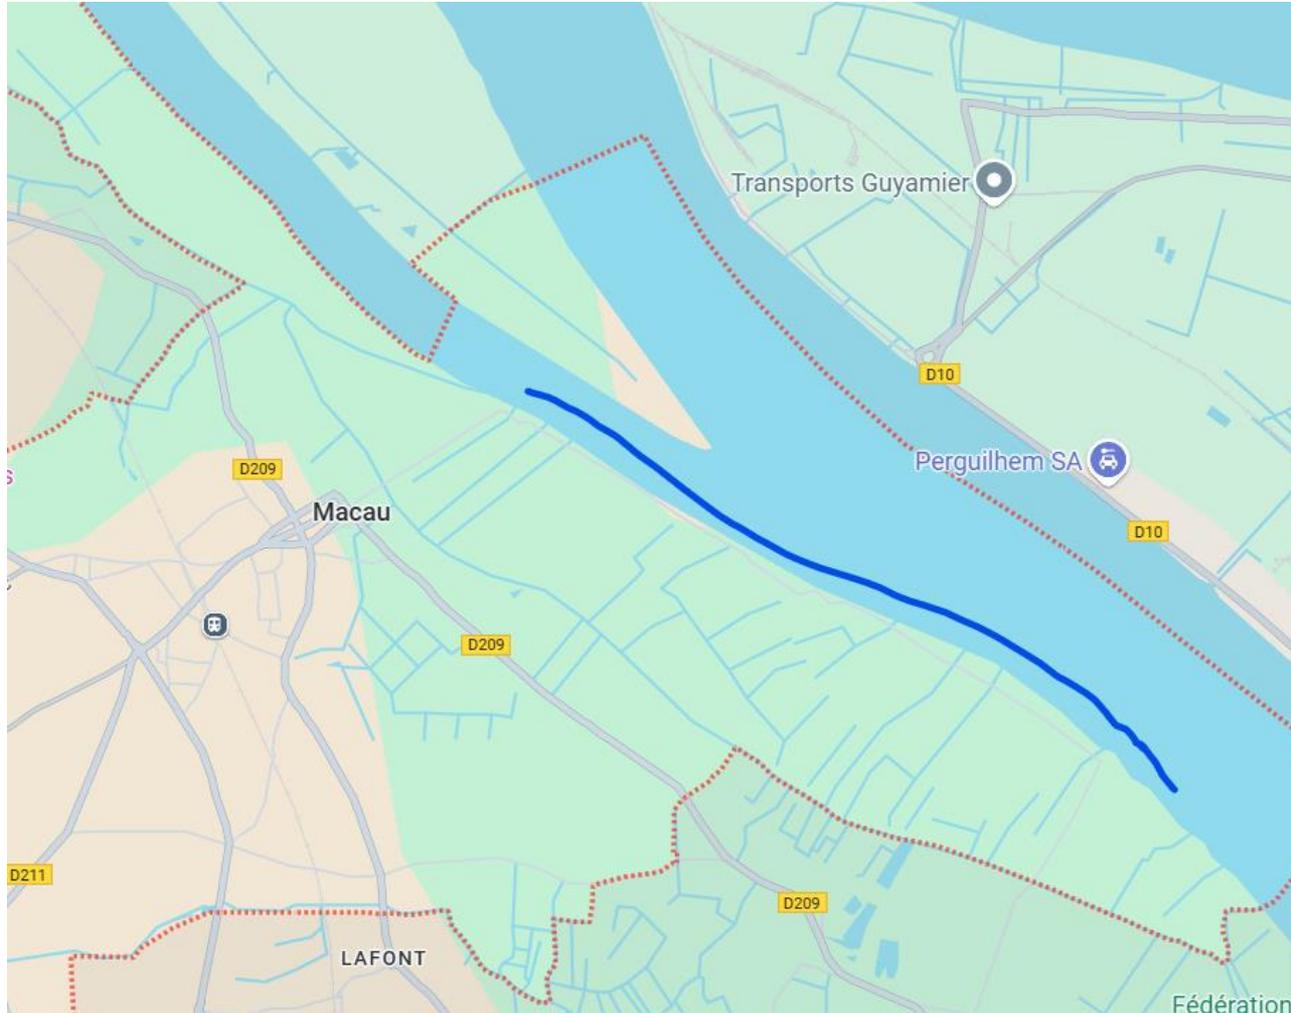

Syndicat des Bassins versants  
Artigue-Maqueline

Le réseau  
très haut débit  
public

## Lancement des travaux de passage Fibre optique et d'enfouissement des lignes et réfections des digues

### ❖ Phase 1 → 01/2025-10/2025

❖ Etudes Orange

❖ Etude Enedis

❖ Etudes Bassins versant

❖ Cartographie des canalisations

❖ Passage GN/GTHD /Raccordements Privés

❖ Enfouissement Enedis /Raccordements Privés

❖ Eclairage Public

### ❖ Phase 2

❖ Travaux digues



Syndicat des Bassins versants  
Artigue-Maqueline

Le réseau  
très haut débit  
public

## Les principales phases de travaux

❖ Démarrage S16

 ENedis

❖ Fin S26



❖ Démarrage S10

❖ Commercialisation 100% S40



Syndicat des Bassins versants  
Artigue-Maqueline

Le réseau  
très haut débit  
public

# Orange

Macau : Chemin du Bord de l'eau

*69 Résidentiels*

*3,2 % des non raccordés*

Interlocuteur Orange pour votre projet :


Herve Loume 06 74 70 57 24

[herve.loume@orange.com](mailto:herve.loume@orange.com)


Chargé d'affaire Orange :

Axel Koszulinski 06 37 72 48 85

[axel.koszulinski@orange.com](mailto:axel.koszulinski@orange.com)

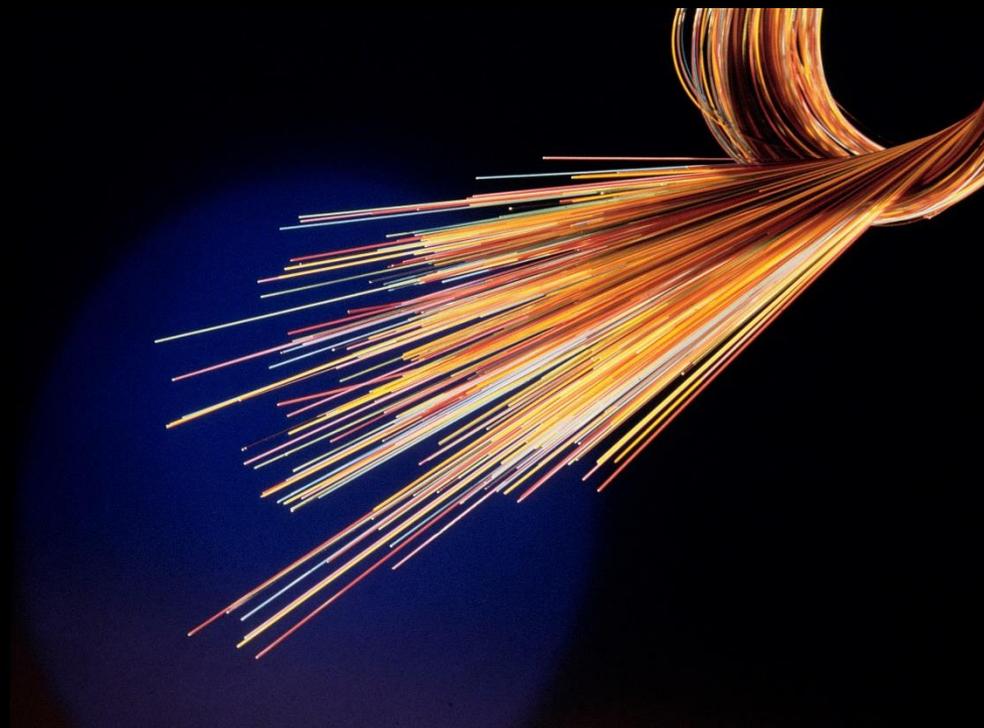

## Dévoisement du réseau Orange pour la construction de la future Digue

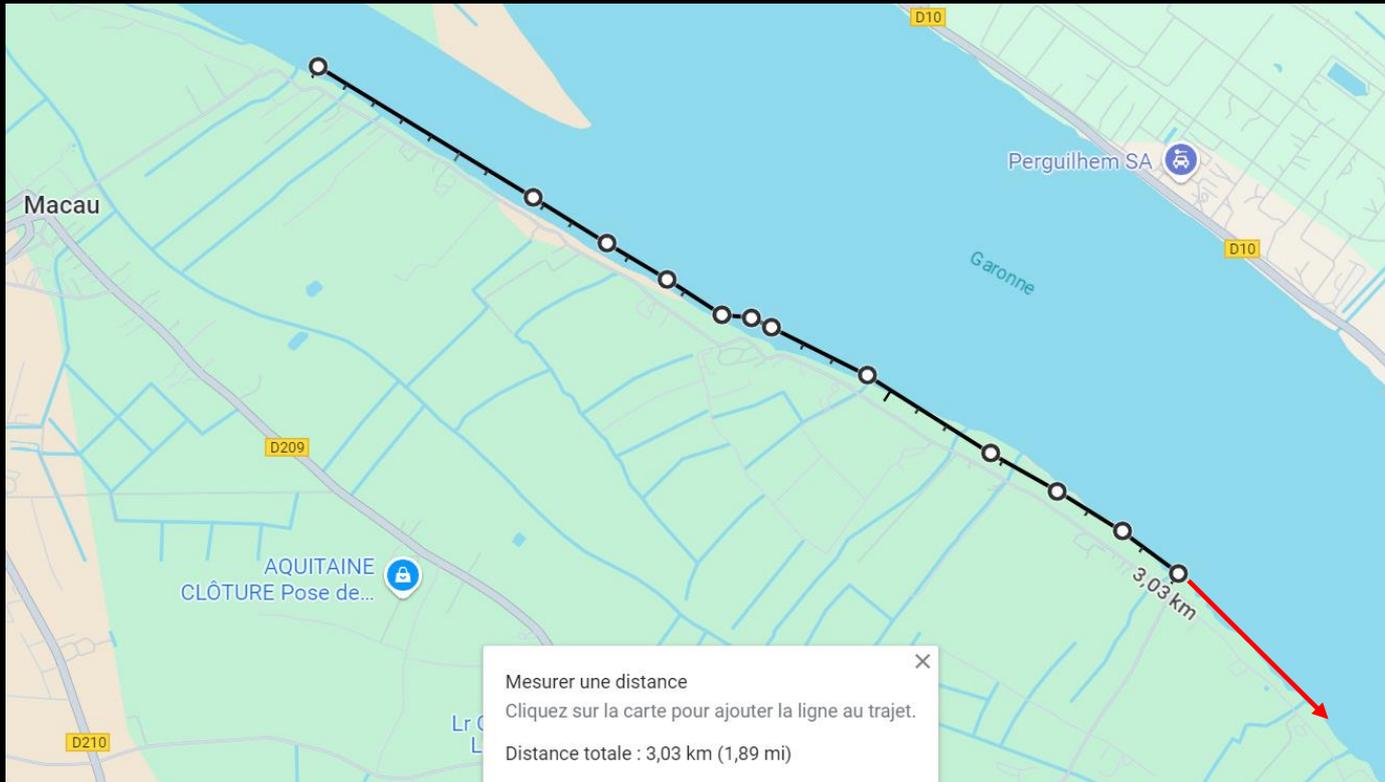

Création d'un nouveau GC Orange sur environ 4,8 km : 3 km utilisation de la conduite désinvestie et 1,8 en coordination avec Enedis

# Planning (1/2)

## Etape 1 : Réalisé par Orange

- Réutilisation de la conduite d'eau désinvestie
- Sondage et géoréférencement de celle-ci

Point à date :


Conduite tubée sur 500m (sur 3,03km)

Fin des opérations : Fin mars

## Etape 2 : Réalisé par Orange

- Pose de chambre télécom sur nouveau réseau télécom
- Aiguillage fait par Orange

Fin des opérations : Fin mars

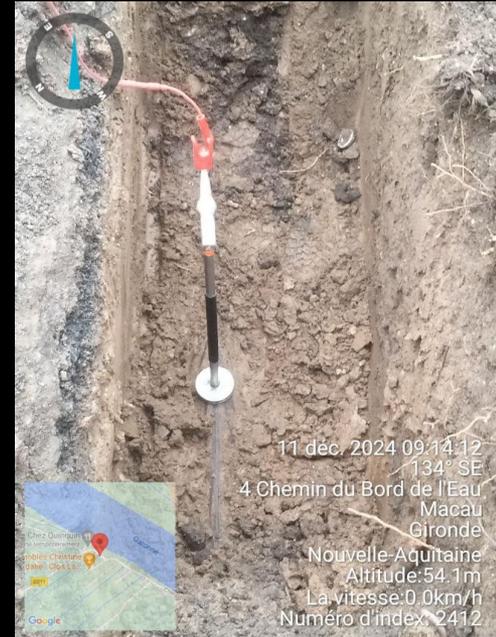

# Planning (2/2)

## *Etape 3 : Réalisé par Orange/ENEDIS*

- Etude sur la création du GC Orange sur des linéaires pour les adductions résidentielles situées en aval de la conduite (ne concerne pas le bout du chemin)

Point à date :

Devis obtenus d'ENEDIS, en cours avec Orange

Opérations prévues : D'avril à septembre



## *Etape 4 : Réalisé par Orange/ENEDIS*

- Mutualisation de linéaires important avec Enedis

Opérations prévues : D'avril à septembre



## *Etape 5 : Réalisé par GN/GTHD*

- Câblage souterrain Fibre

Opérations prévues : D'août septembre



## *Etape 6 : Réalisé par GN/GTHD*

- Câblage Fibre commercialisation

Opérations prévues : octobre 2025



## Macau : Chemin du Bord de l'eau

Interlocuteur Enedis pour votre projet :

CONSTANS Jean-Romain

[jean-romain.constans@enedis.fr](mailto:jean-romain.constans@enedis.fr)

Chargé d'affaire Enedis :

GALY-RAMOUNOT Anthony

[anthony.galy@enedis.fr](mailto:anthony.galy@enedis.fr)




## Travaux S16-S22



Le réseau très haut débit public

## Travaux S23-S26

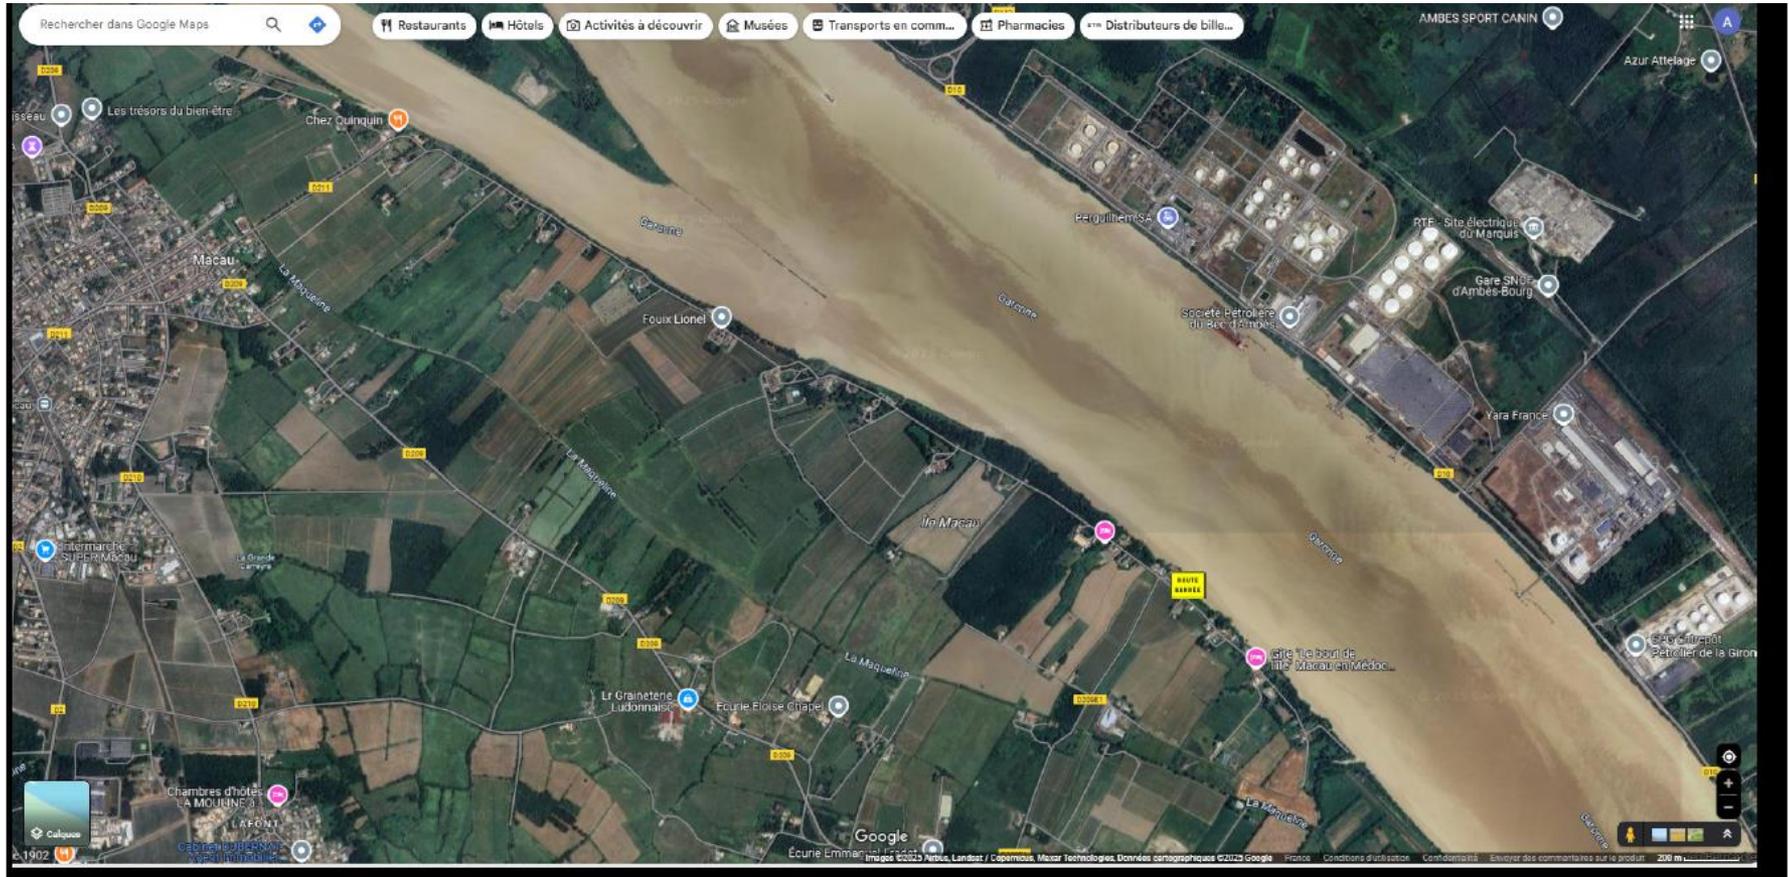

Le réseau très haut débit public



## ❖ Points d'attention

- ❖ Limiter l'impact sur les accès aux habitations et propriétés
- ❖ Une communication anticipée des arrêtés sur les réseaux
- ❖ Des échanges particuliers avec les riverains sur les travaux en emprise privée

## ❖ Contact Mairie

*Sylvain Lalanne*

0661669190

*sylvain.lalanne@ville-macau.fr*



Syndicat des Bassins versants  
Artigue-Maqueline

Le réseau  
très haut débit  
public

Merci de votre attention




Le réseau  
très haut débit  
public

Syndicat des Bassins versants  
Artigue-Maqueline



# Réunion publique Chemin du bord de l'eau 07/04/2025

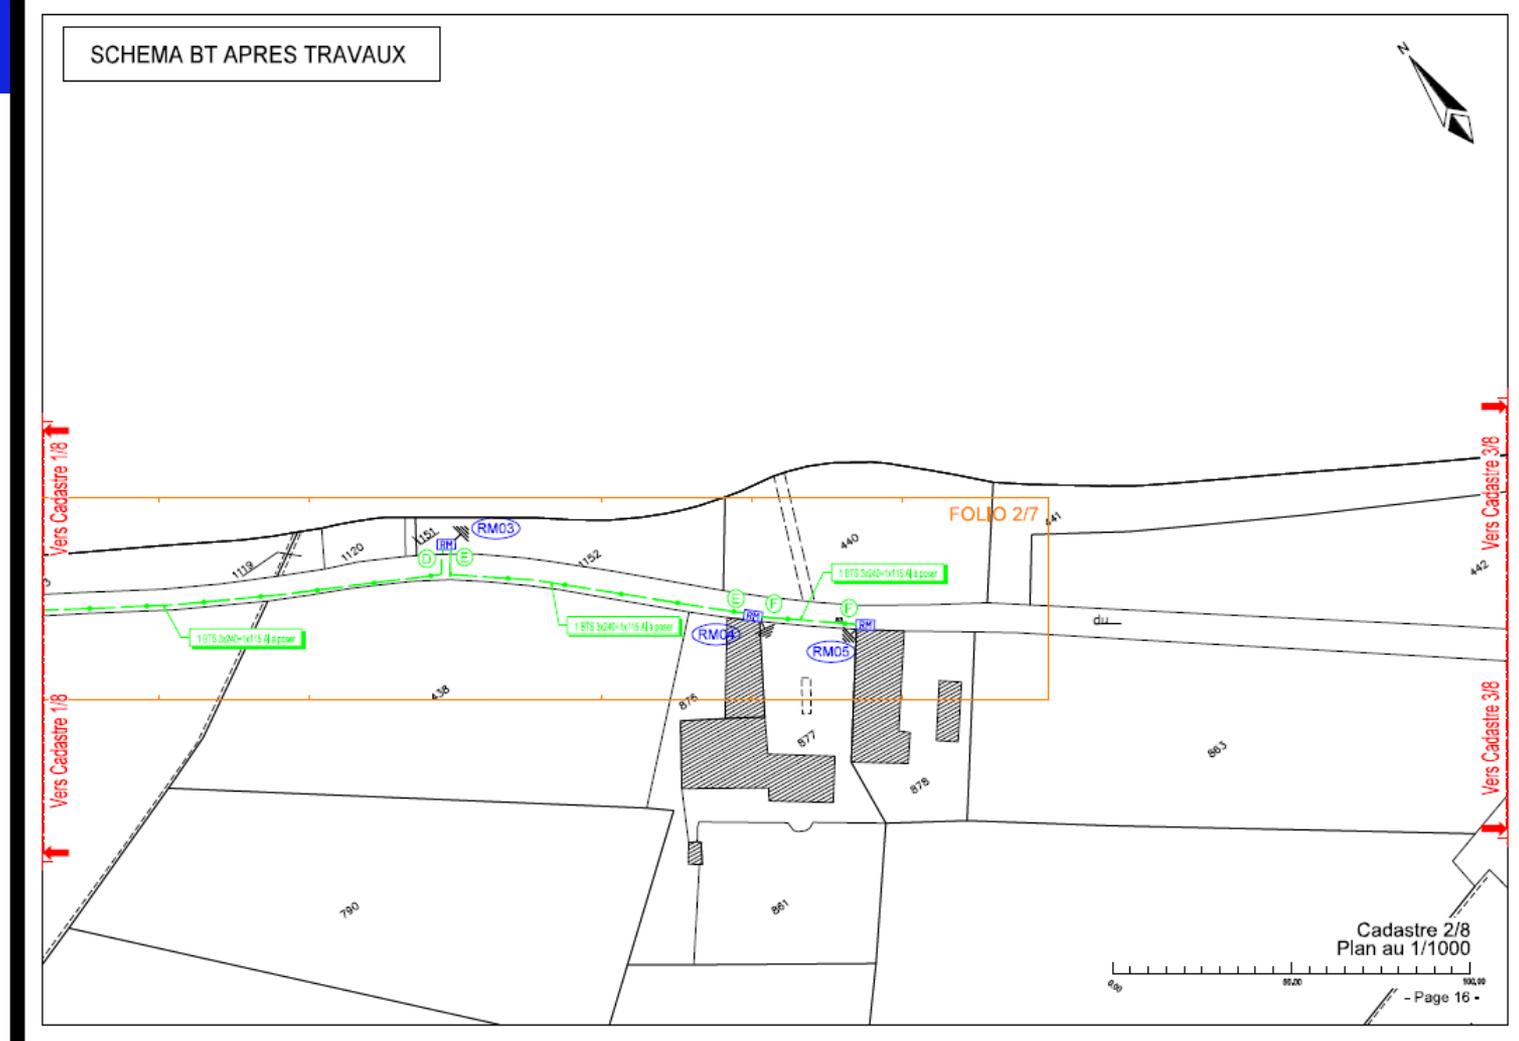

Le réseau  
très haut débit  
public

# Réunion publique Chemin du bord de l'eau 07/04/2025



SCHEMA BT APRES TRAVAUX

1 RAS Branchement à poser  
1 gascotte à poser L20e  
Poteau à implanter devant  
la murette en domaine public  
Feuille: 06.050030441 C3




Equipement à poser:  
1 FAS 70 POS  
1 RAS BT BRN OU EP POS  
1 MALT

FOLIO 3/7

POTEAU EN TRES MAUVAIS ETAT  
(MIXTE PTT)


1 Branché 4 fils aériens existants  
5 Branchés 2 fils aériens existants  
1 Eclairage public existant

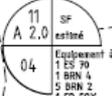

Equipement à conserver:  
1 ES 70  
1 BRN 4  
15 BRN 2  
1 EP FOY  
1 REPRER BT TORS S  
1 RECAL PBA

Vers Poste "L'ABRANCIS"  
33052/00054 Edusart

Cadastre 3/8  
Plan au 1/1000

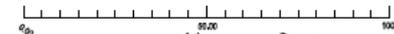


- Page 17 -




Le réseau  
très haut débit  
public

# Réunion publique Chemin du bord de l'eau 07/04/2025

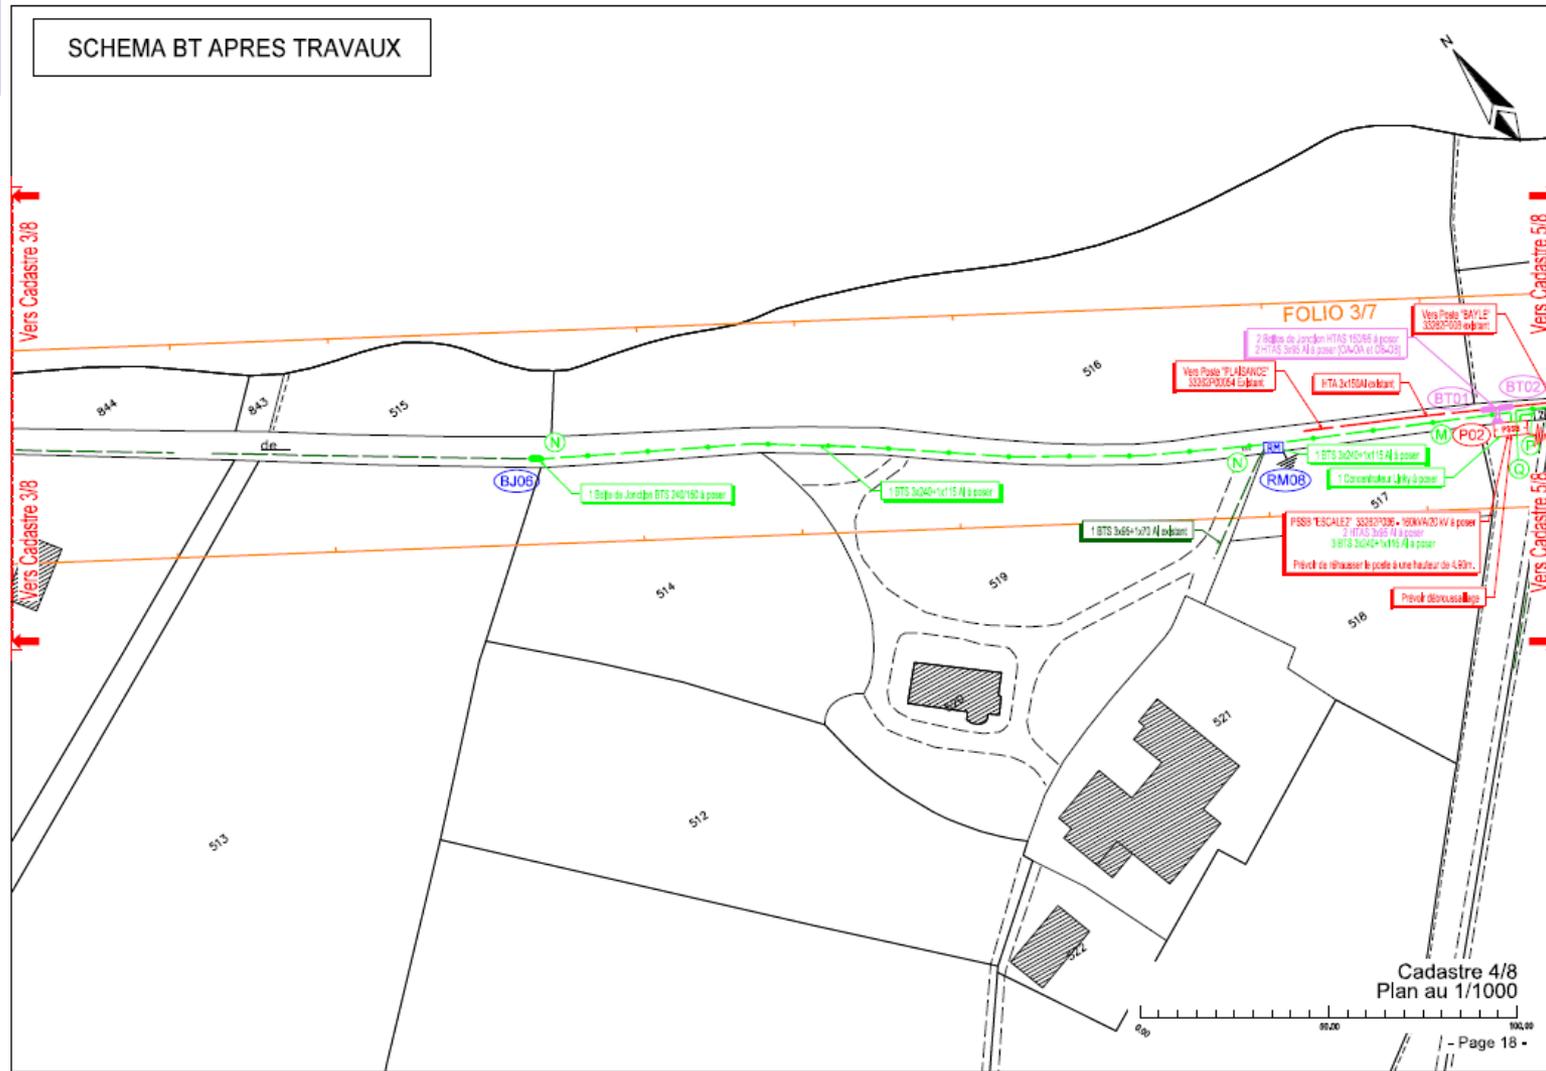


Le réseau très haut débit public

# Réunion publique Chemin du bord de l'eau 07/04/2025

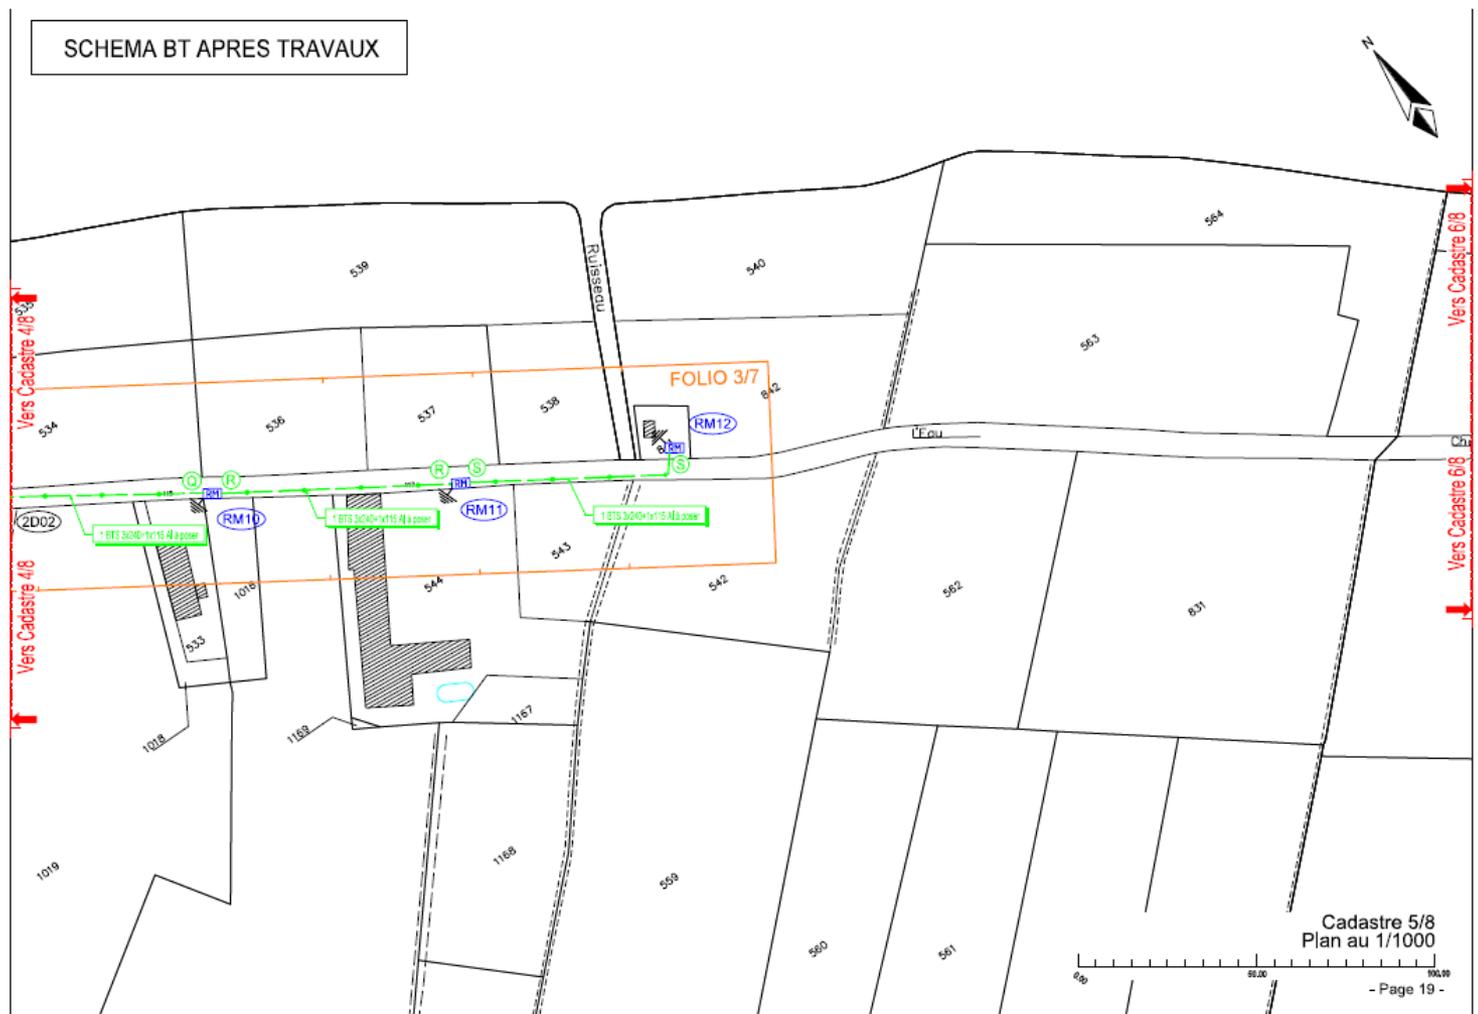

Le réseau très haut débit public

# Réunion publique Chemin du bord de l'eau 07/04/2025

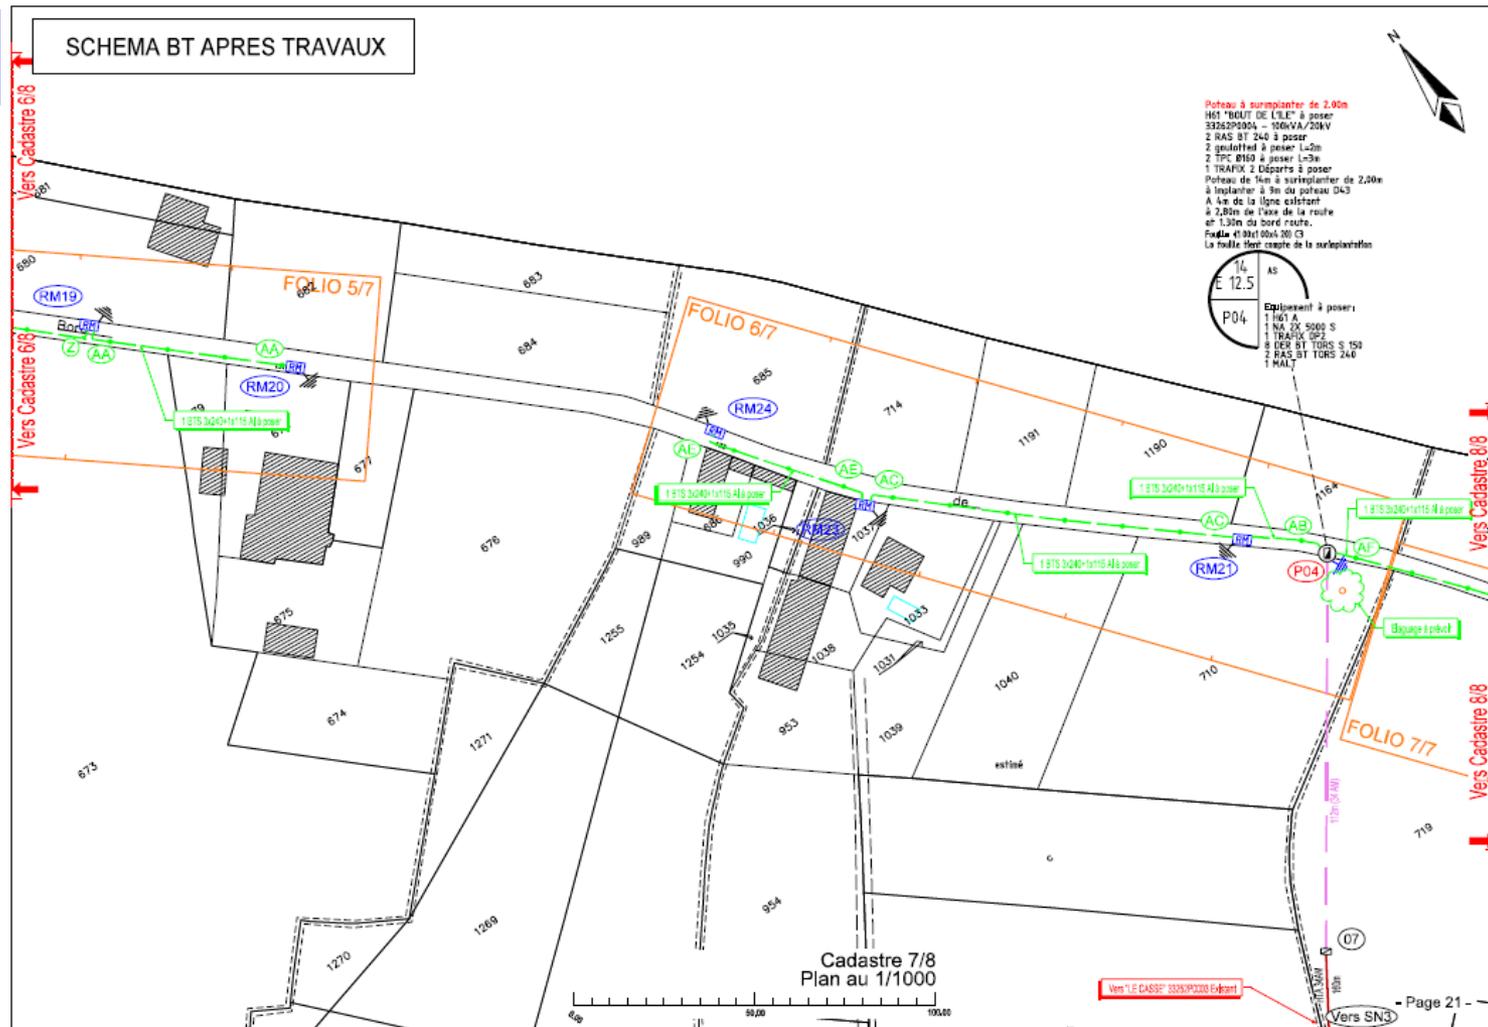


Le réseau très haut débit public

# Réunion publique Chemin du bord de l'eau 07/04/2025



SCHEMA BT APRES TRAVAUX

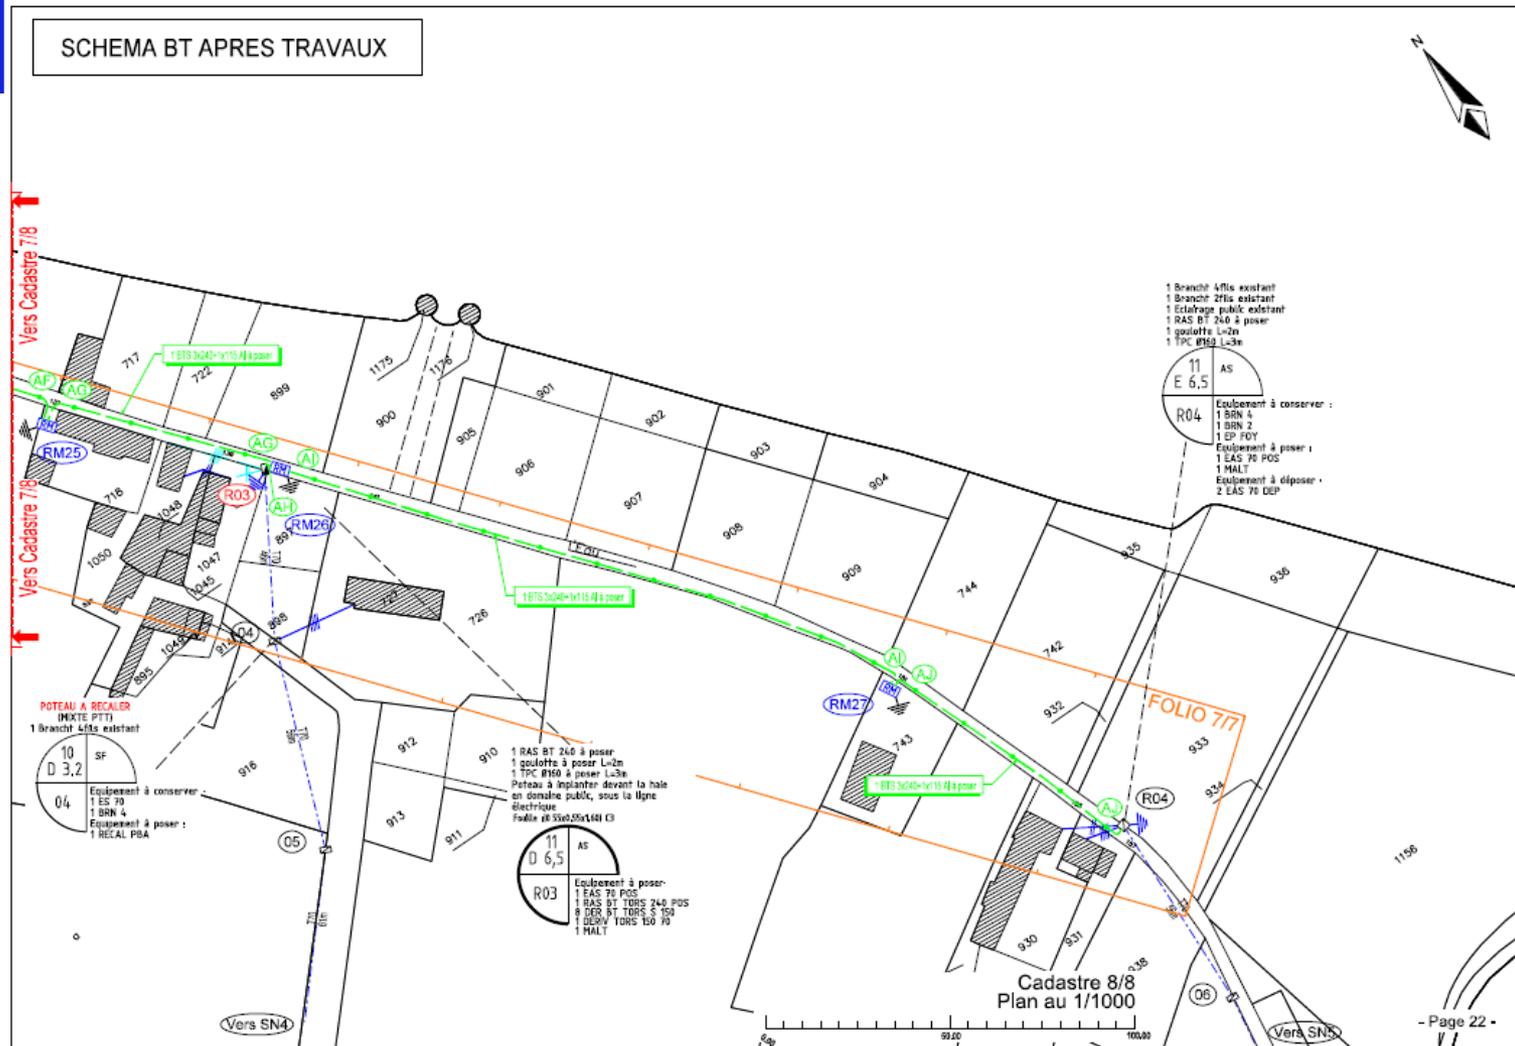

Le réseau très haut débit public