



PERMIS D'AMENAGER
Lotissement "La Métairie"



EURL SAMUEL MAMET
Architecte D.P.L.G.
40 Bis, Rue des Ecoles
44120 VERTOU
tel : 02.40.14.04.46
agence@mamet-architecture.com

PLAN DES TRAVAUX

ECHELLE:1/250

Nivellement rattaché au système IGN 69 approché par GPS
Coordonnées rattachées au référentiel RGF93 système de projection Lambert CC47
Dossier : 22-121

Indice	Date	Modifications	Visa
0	09.06.2022	Création	FJ
1	24.06.2022	Ajustement des aménagements paysagers	FJ



PIECE
PA8-1

LEGENDE :

- Enrobé noir 0/10
- Gazon
- Sable ciment
- Greenblock
- Béton balayé
- Pente de la voirie
- 32.50 Altitude projet voirie
- Potelet bois ou lisse bois

- Regard de visite EP
- Réseau EP
- Ouvrage de régulation
- Tabouret EP Ø160
- Tranchée commune réseaux souples
- Coffret électrique - borne AEP - regard télécom
- Arbre à planter - charge aménageur (cf.PA8)
- Arbre à planter - charge acquéreurs (cf.PA8)
- Lisière paysagère à planter - charge acquéreur (cf. PA8)
- Haie bocagère à planter - charge aménageur (cf.PA8)
- Haie variée à planter - charge aménageur (cf.PA8)

NOTA : L'emplacement des coffrets et regards individuels sont donnés à titre indicatif.
Ils pourront faire l'objet de modifications pour des raisons d'ordre technique.

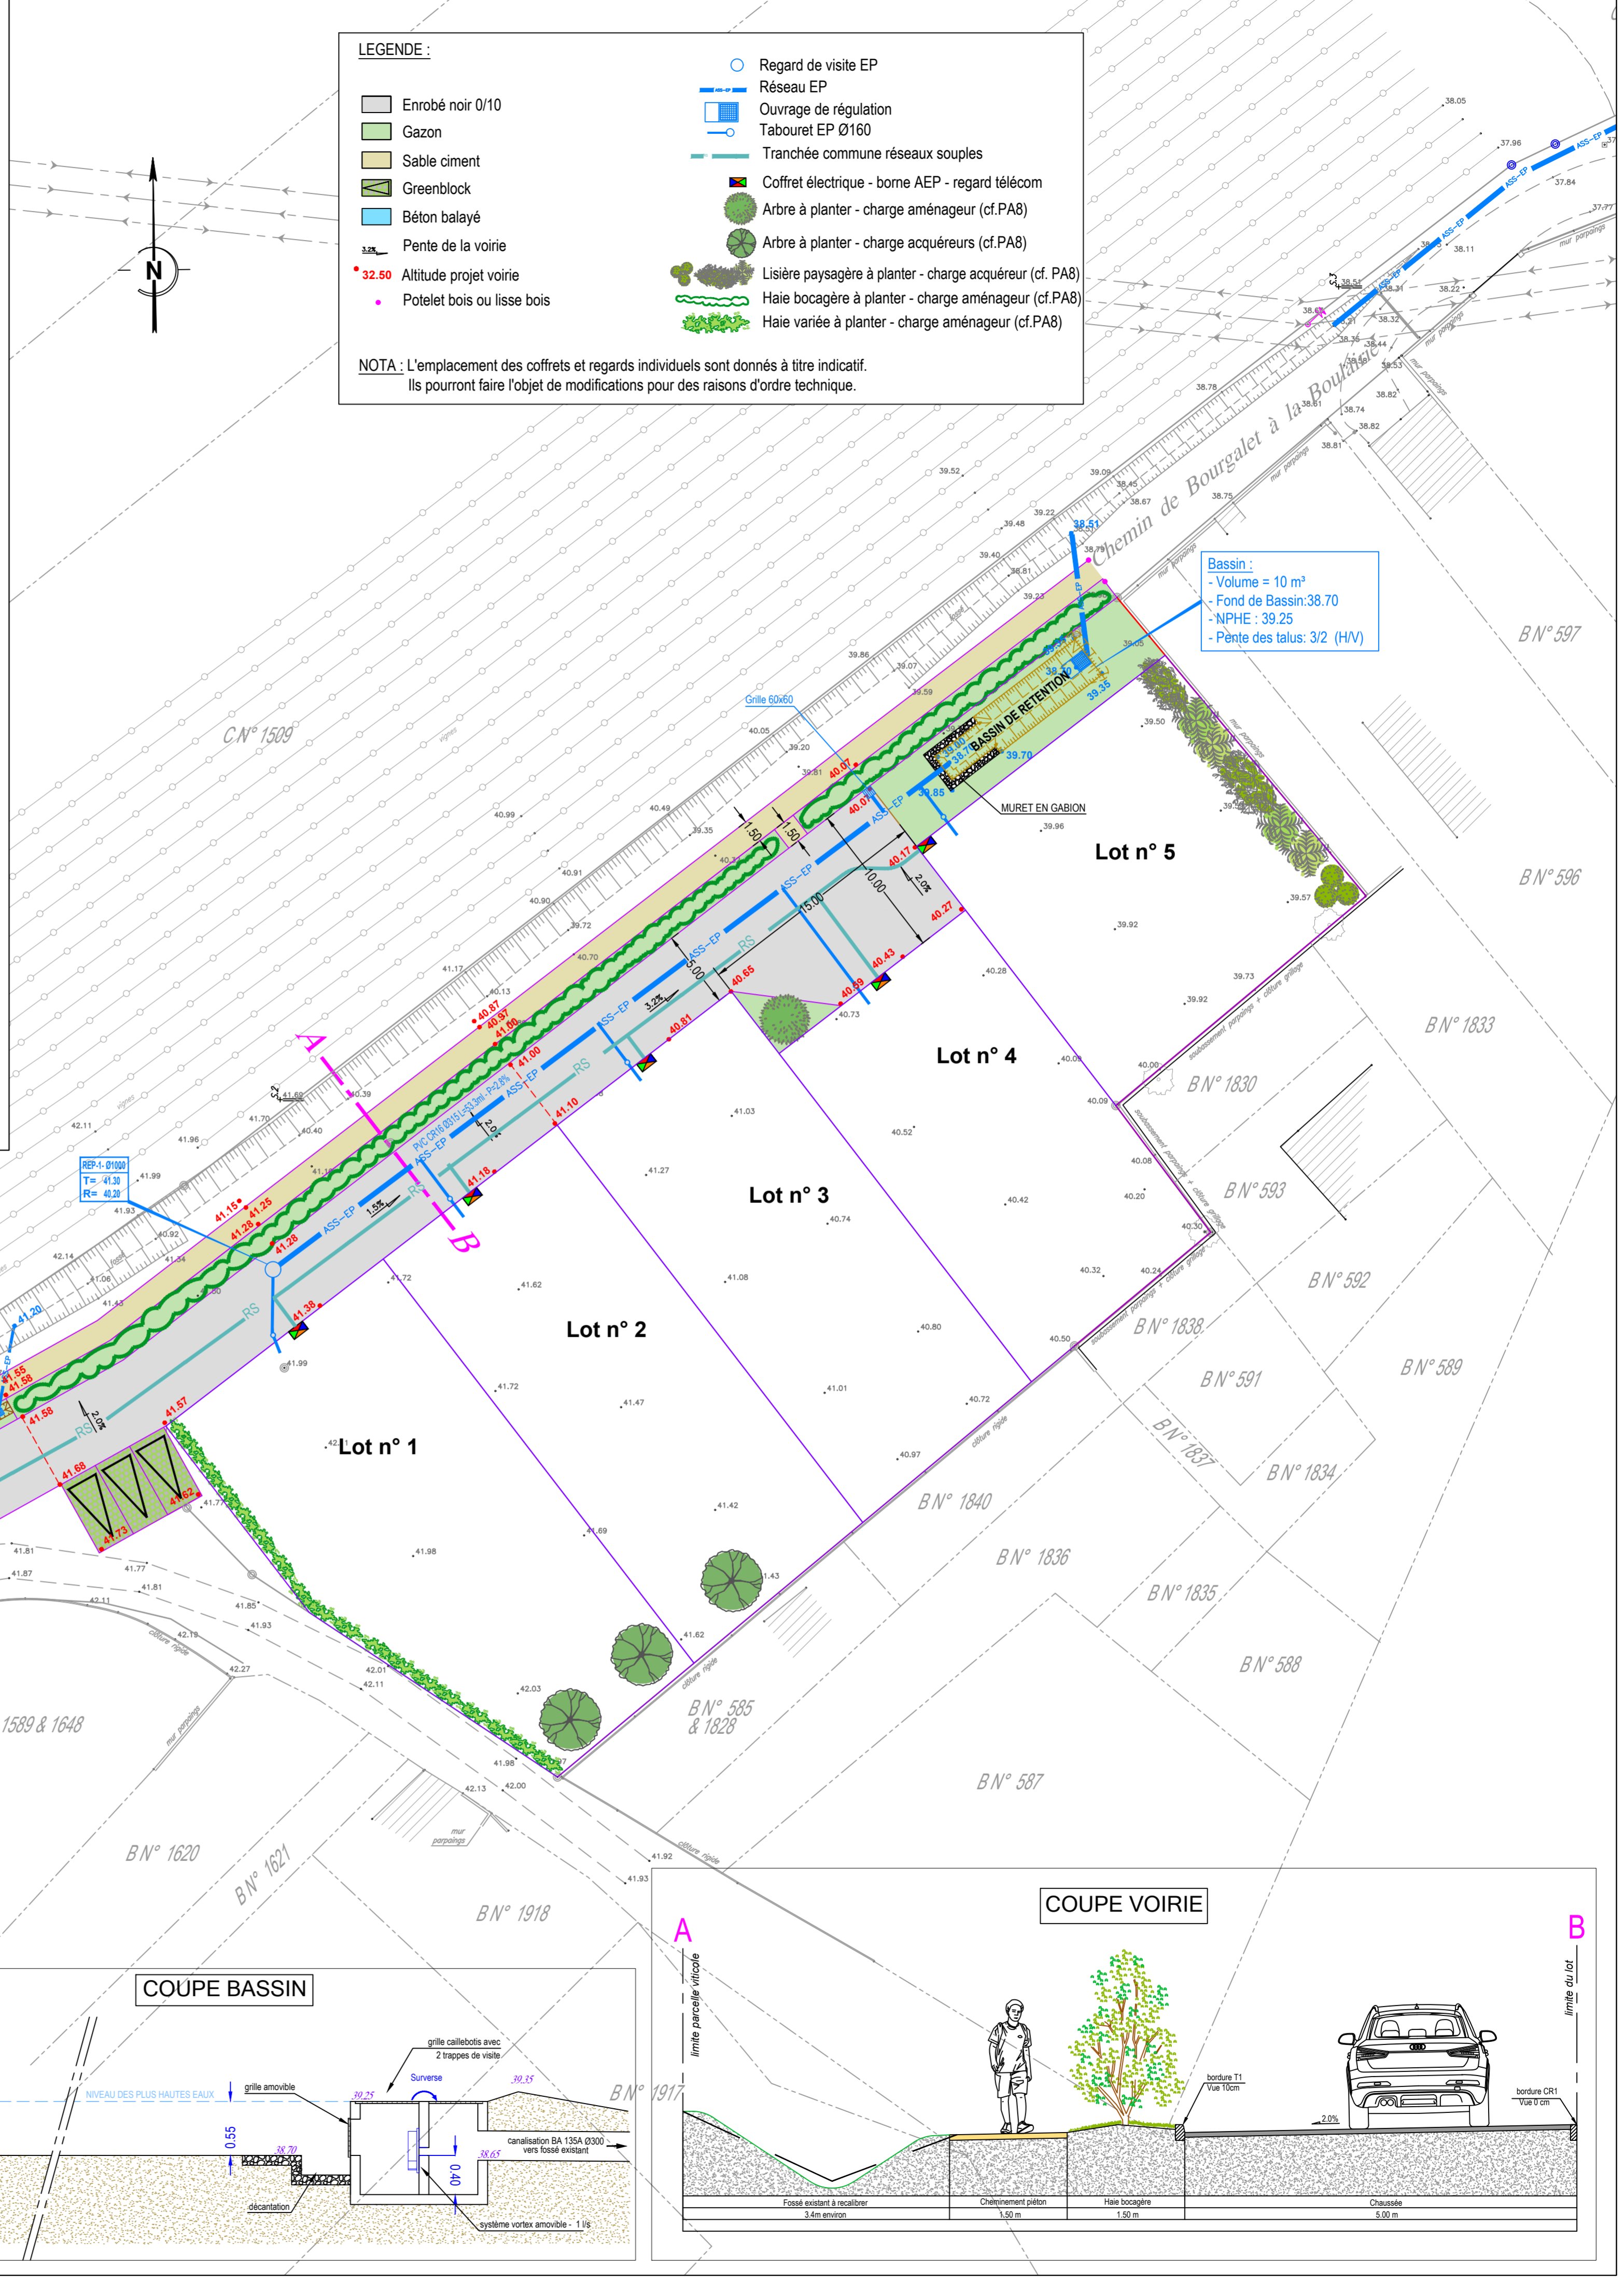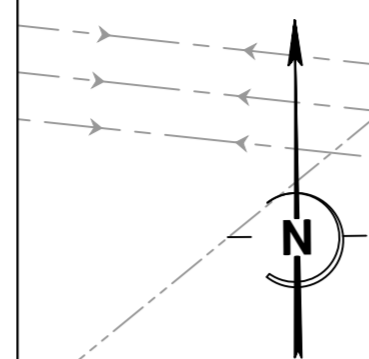

Bassin :
- Volume = 10 m³
- Fond de Bassin: 38.70
- NPHE : 39.25
- Pente des talus: 3/2 (HV)

